

目 次


令和8年度 畜産担い手育成総合整備事業
児湯地区1工区 新富町12団地 草地造成改良工事(立木伐採等)

番号	名称	枚数	備考
1	位置図	1	
2	平面図(ほ場⑥)	1	
3	平面図(ほ場⑧)	1	
4	平面図(ほ場③④⑬)	1	
5	平面図(ほ場⑭)	1	
	合計	5	

位置図

令和8年度 畜産担い手育成総合整備事業 児湯地区 1工区
新富町12団地 草地造成改良工事(立木伐採等)




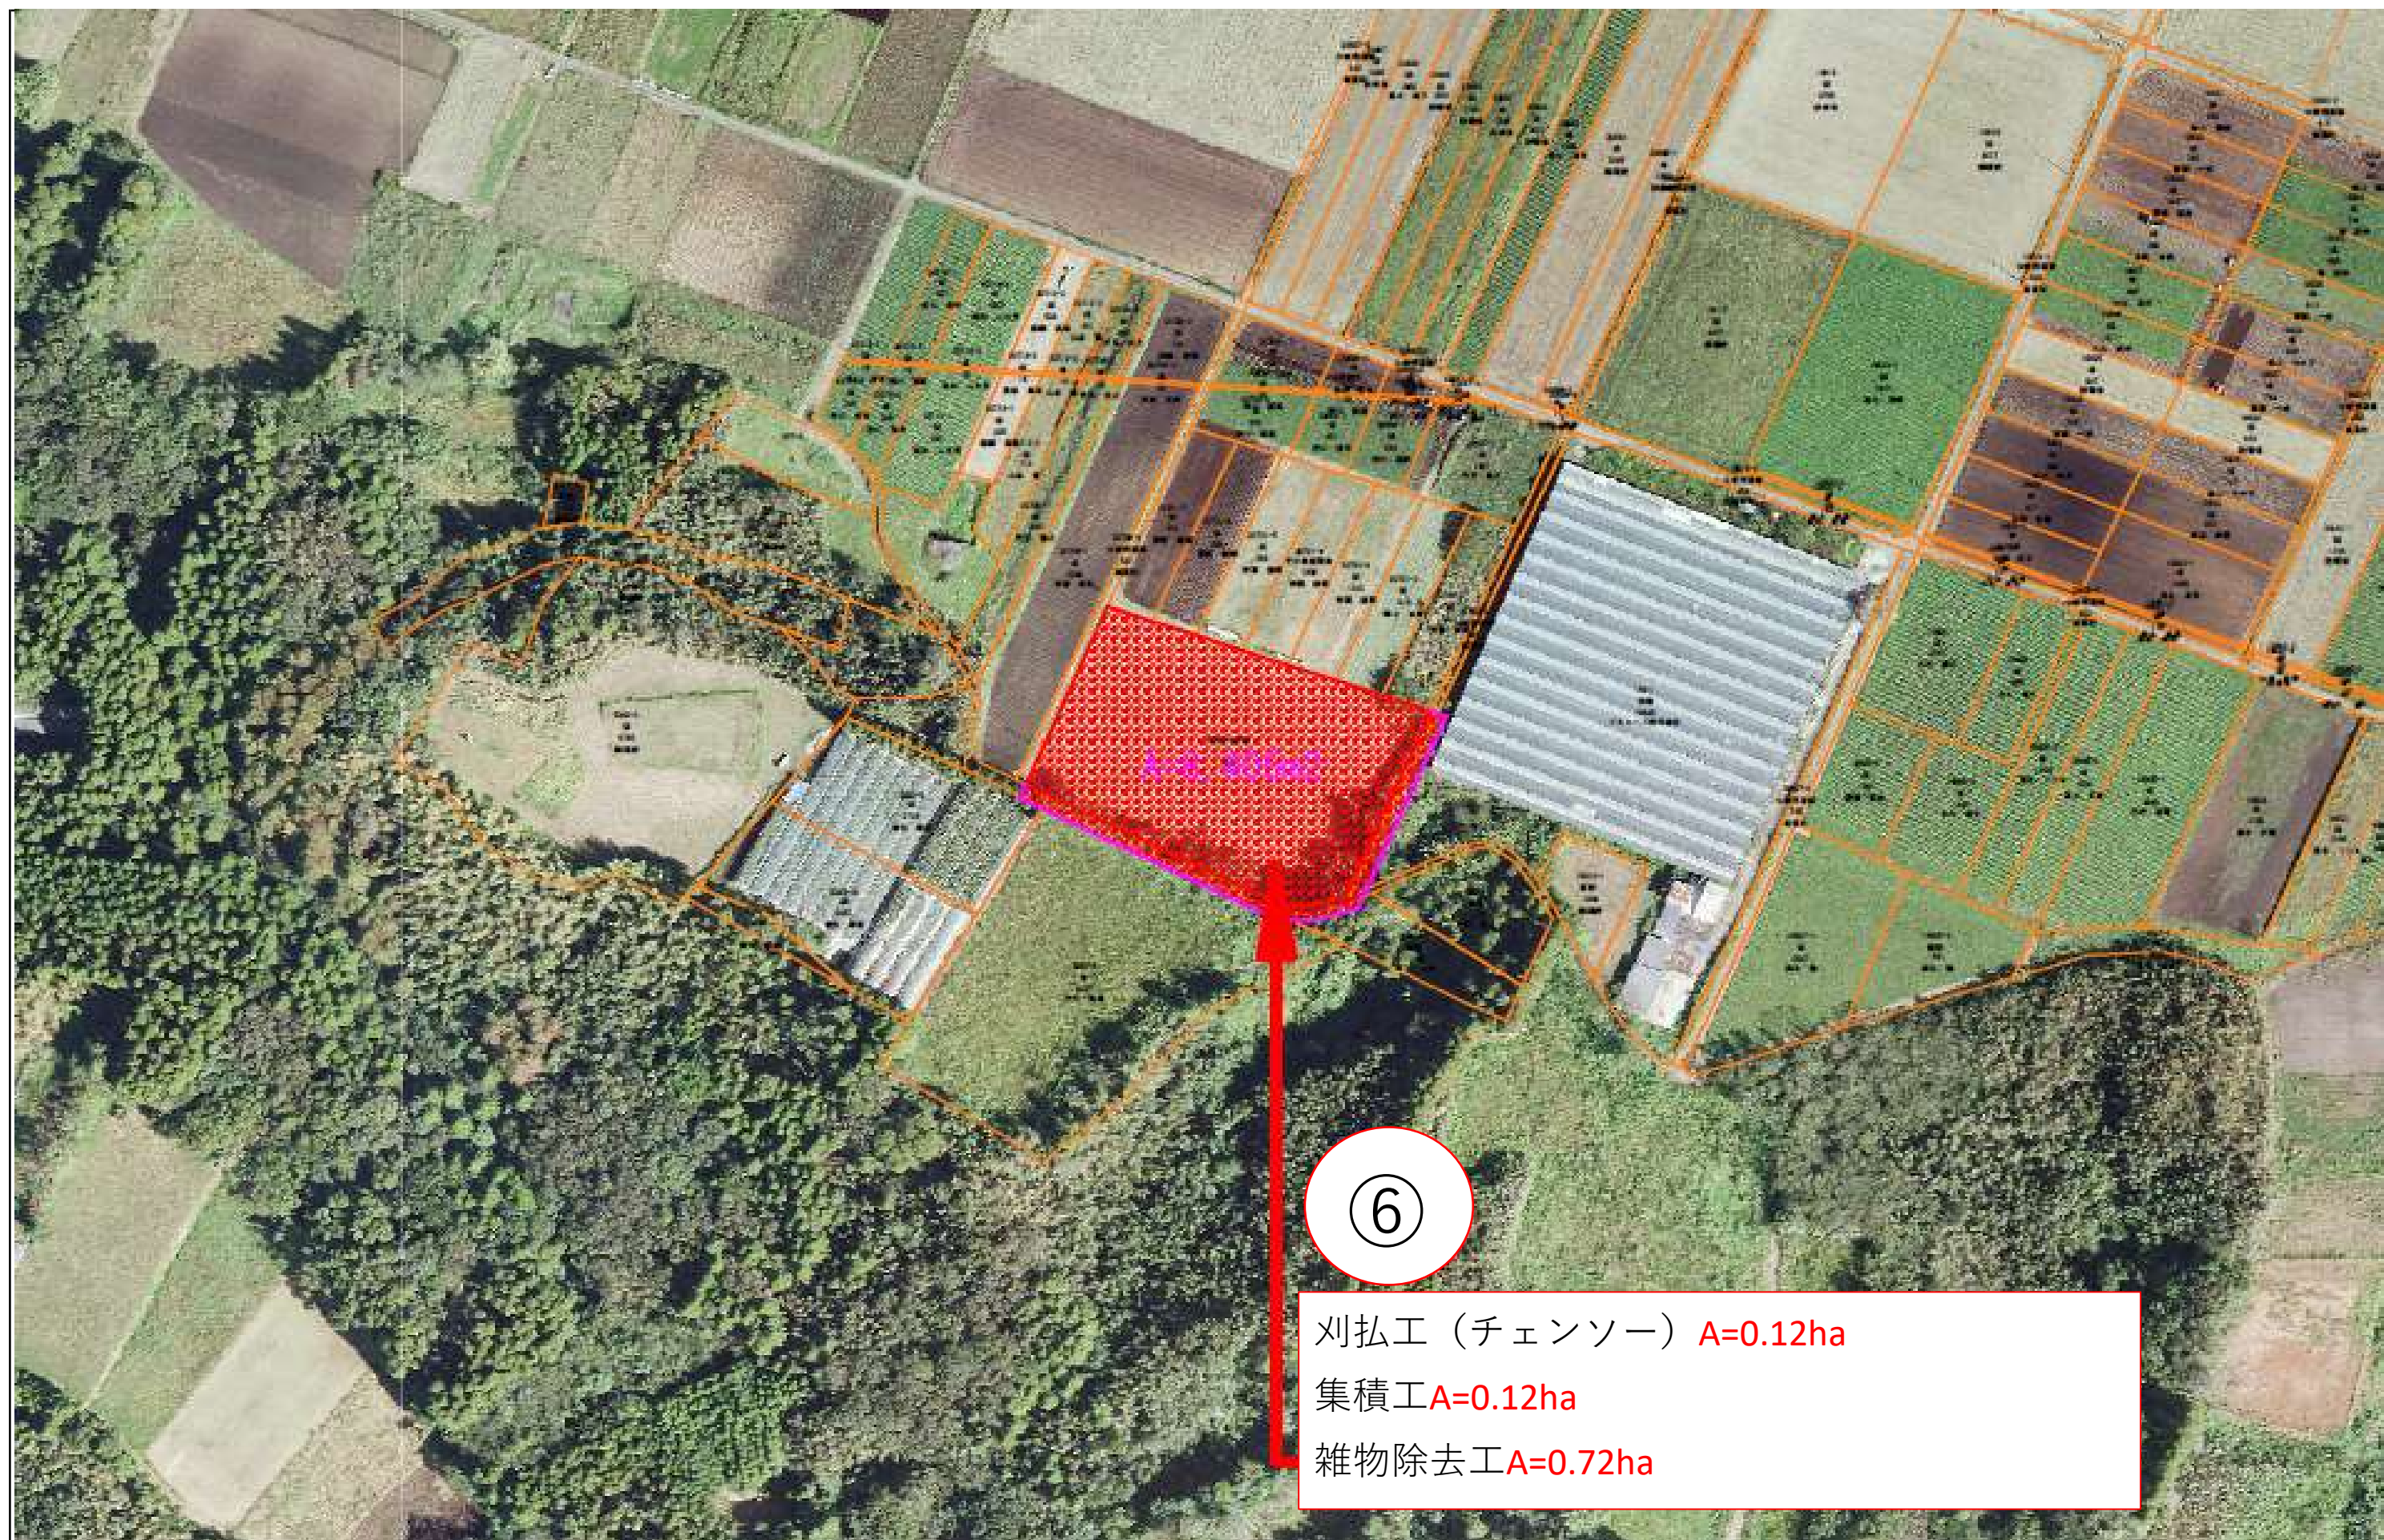

⑥

刈払工（チェーンソー） $A=0.12\text{ha}$
集積工 $A=0.12\text{ha}$
雑物除去工 $A=0.72\text{ha}$

	公益社団法人 宮崎県農業振興公社 宮崎市恒久1丁目7番地14	(工事名) 令和8年度畜産担い手育成総合整備事業 児湯地区 1工区 新富町12団地 草地整備改良工事(立木伐採等)	(図面名)	図面番号
			平面図 ほ場⑥ (縮写) Not To Scale	

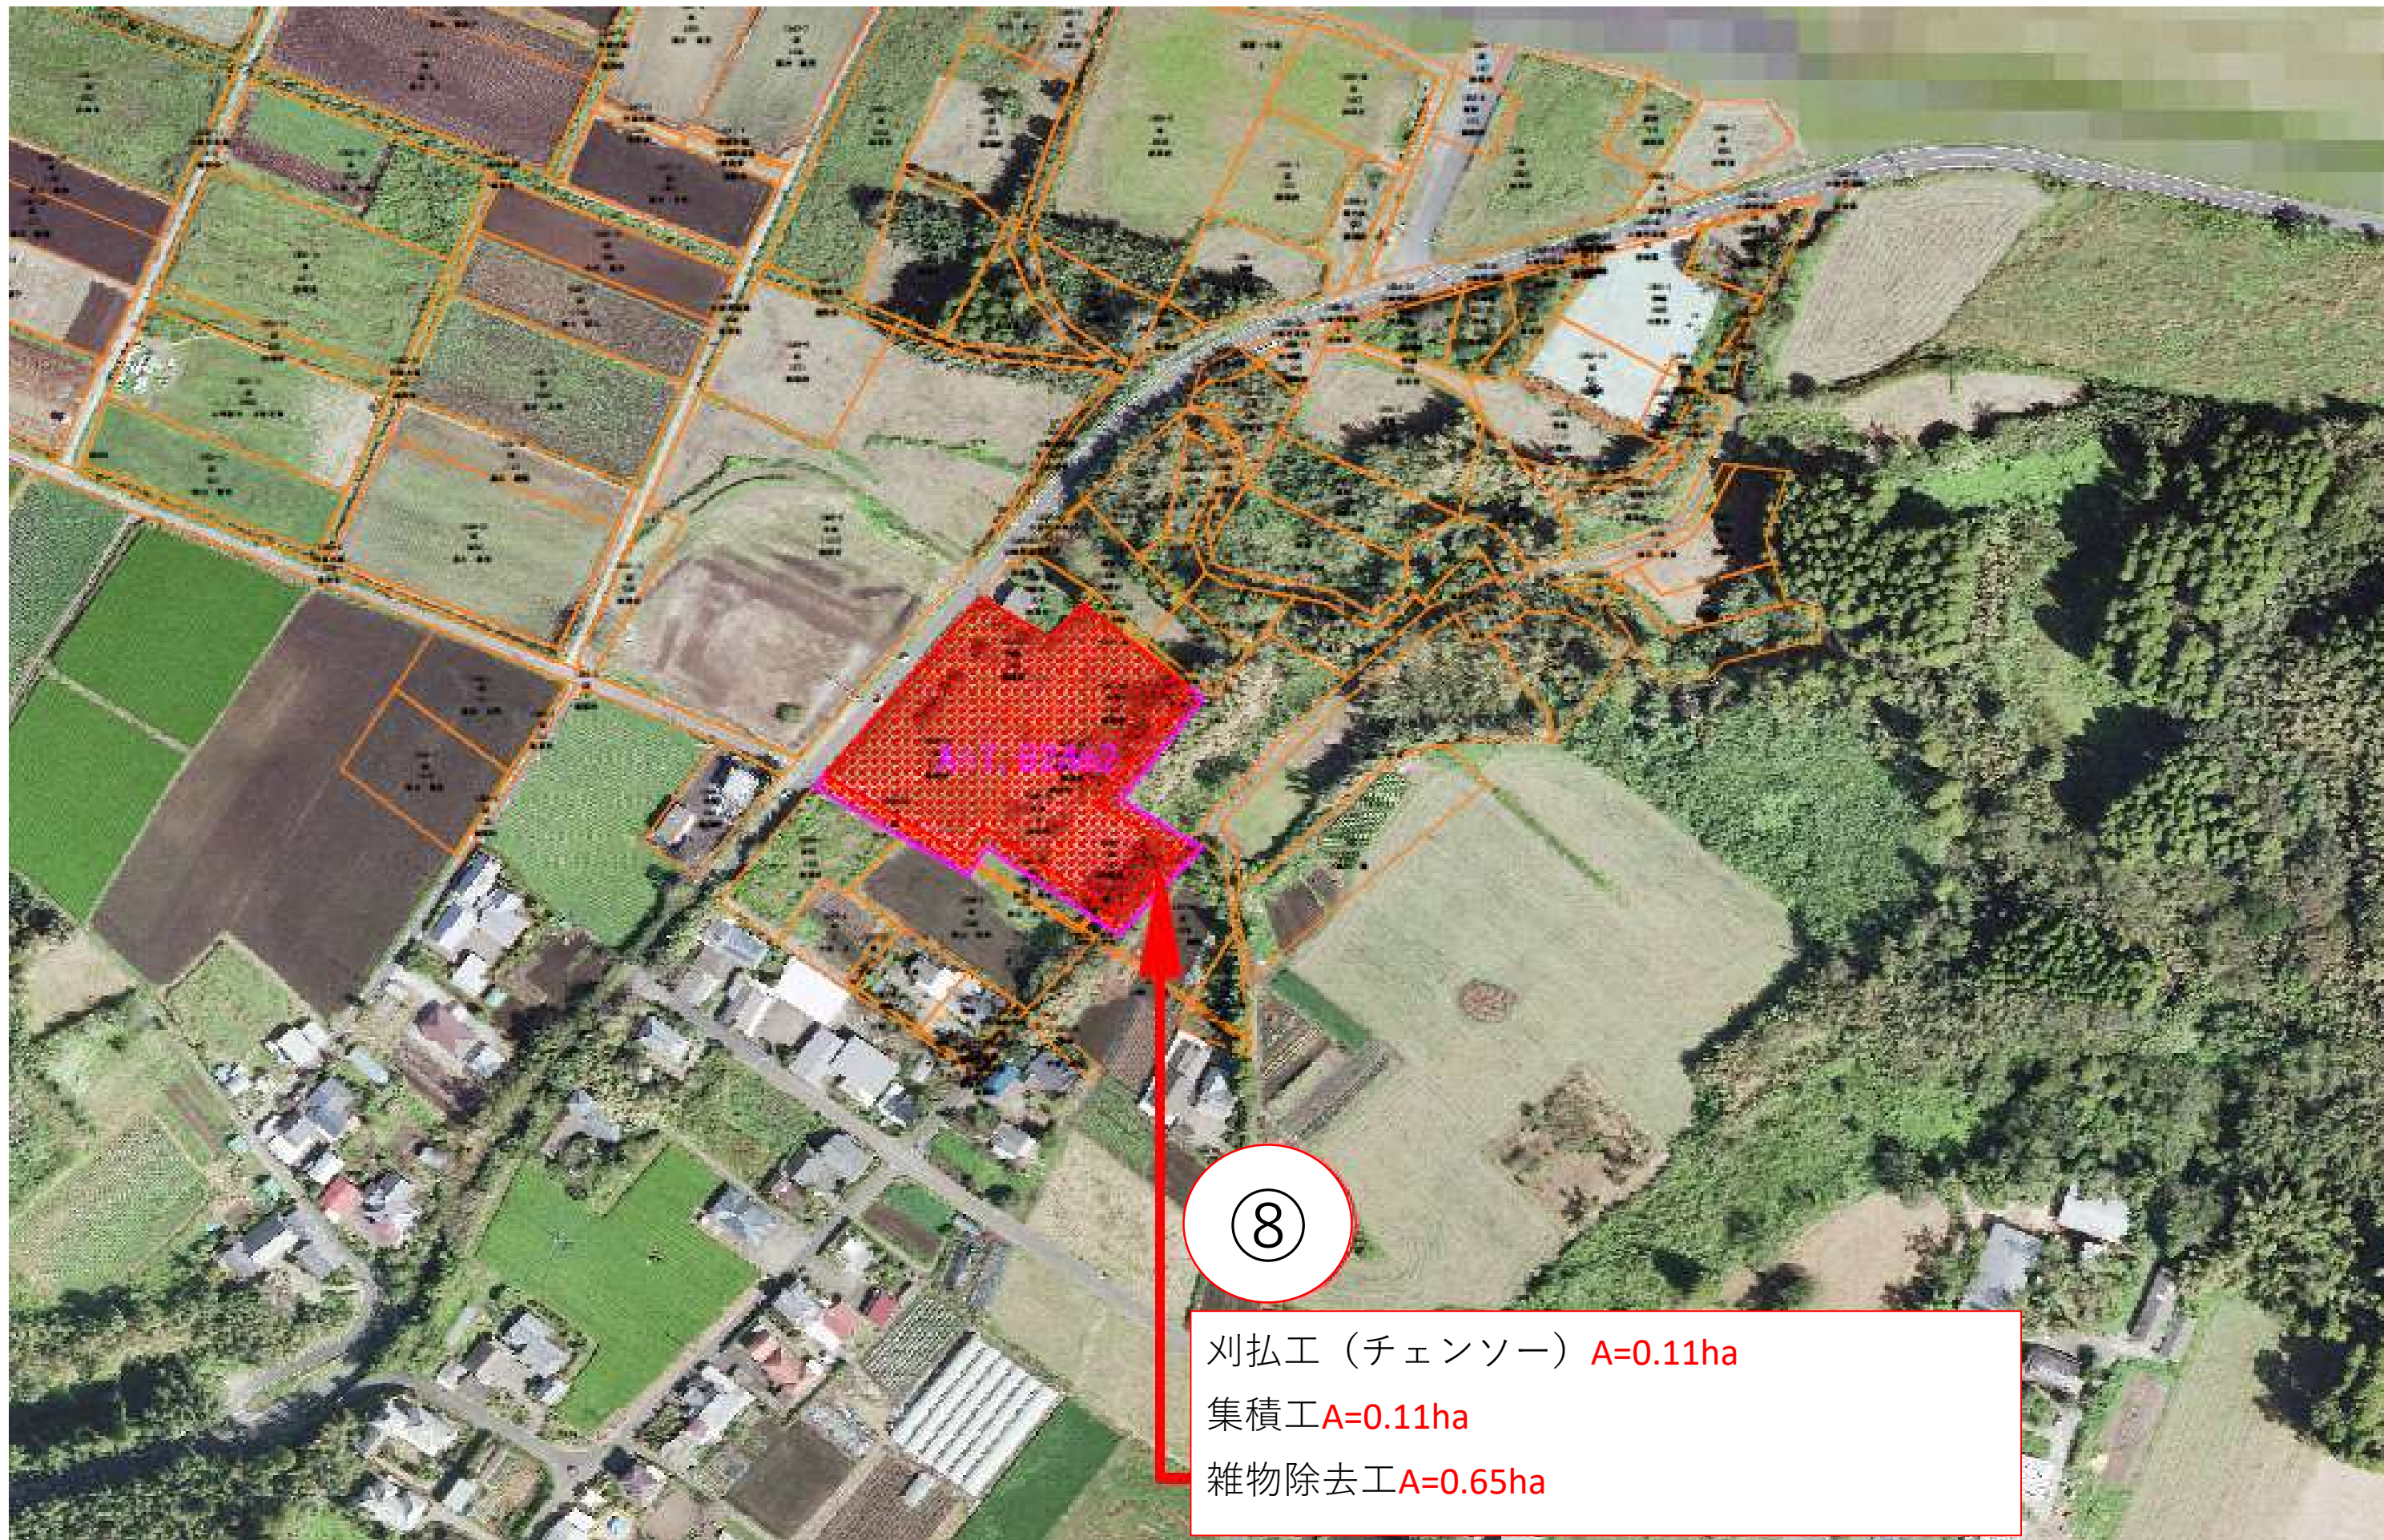

⑧

刈払工（チェーンソー） A=0.11ha

集積工 A=0.11ha


雑物除去工 A=0.65ha

公益社団法人 宮崎県農業振興公社
宮崎市恒久1丁目7番地14

(工事名)
令和8年度畜産担い手育成総合整備事業
児湯地区 1工区 新富町12団地 草地整備改良工事(立木伐採等)

(図面名)
平面図 ほ場⑧
(縮写) Not To Scale

図面番号
3

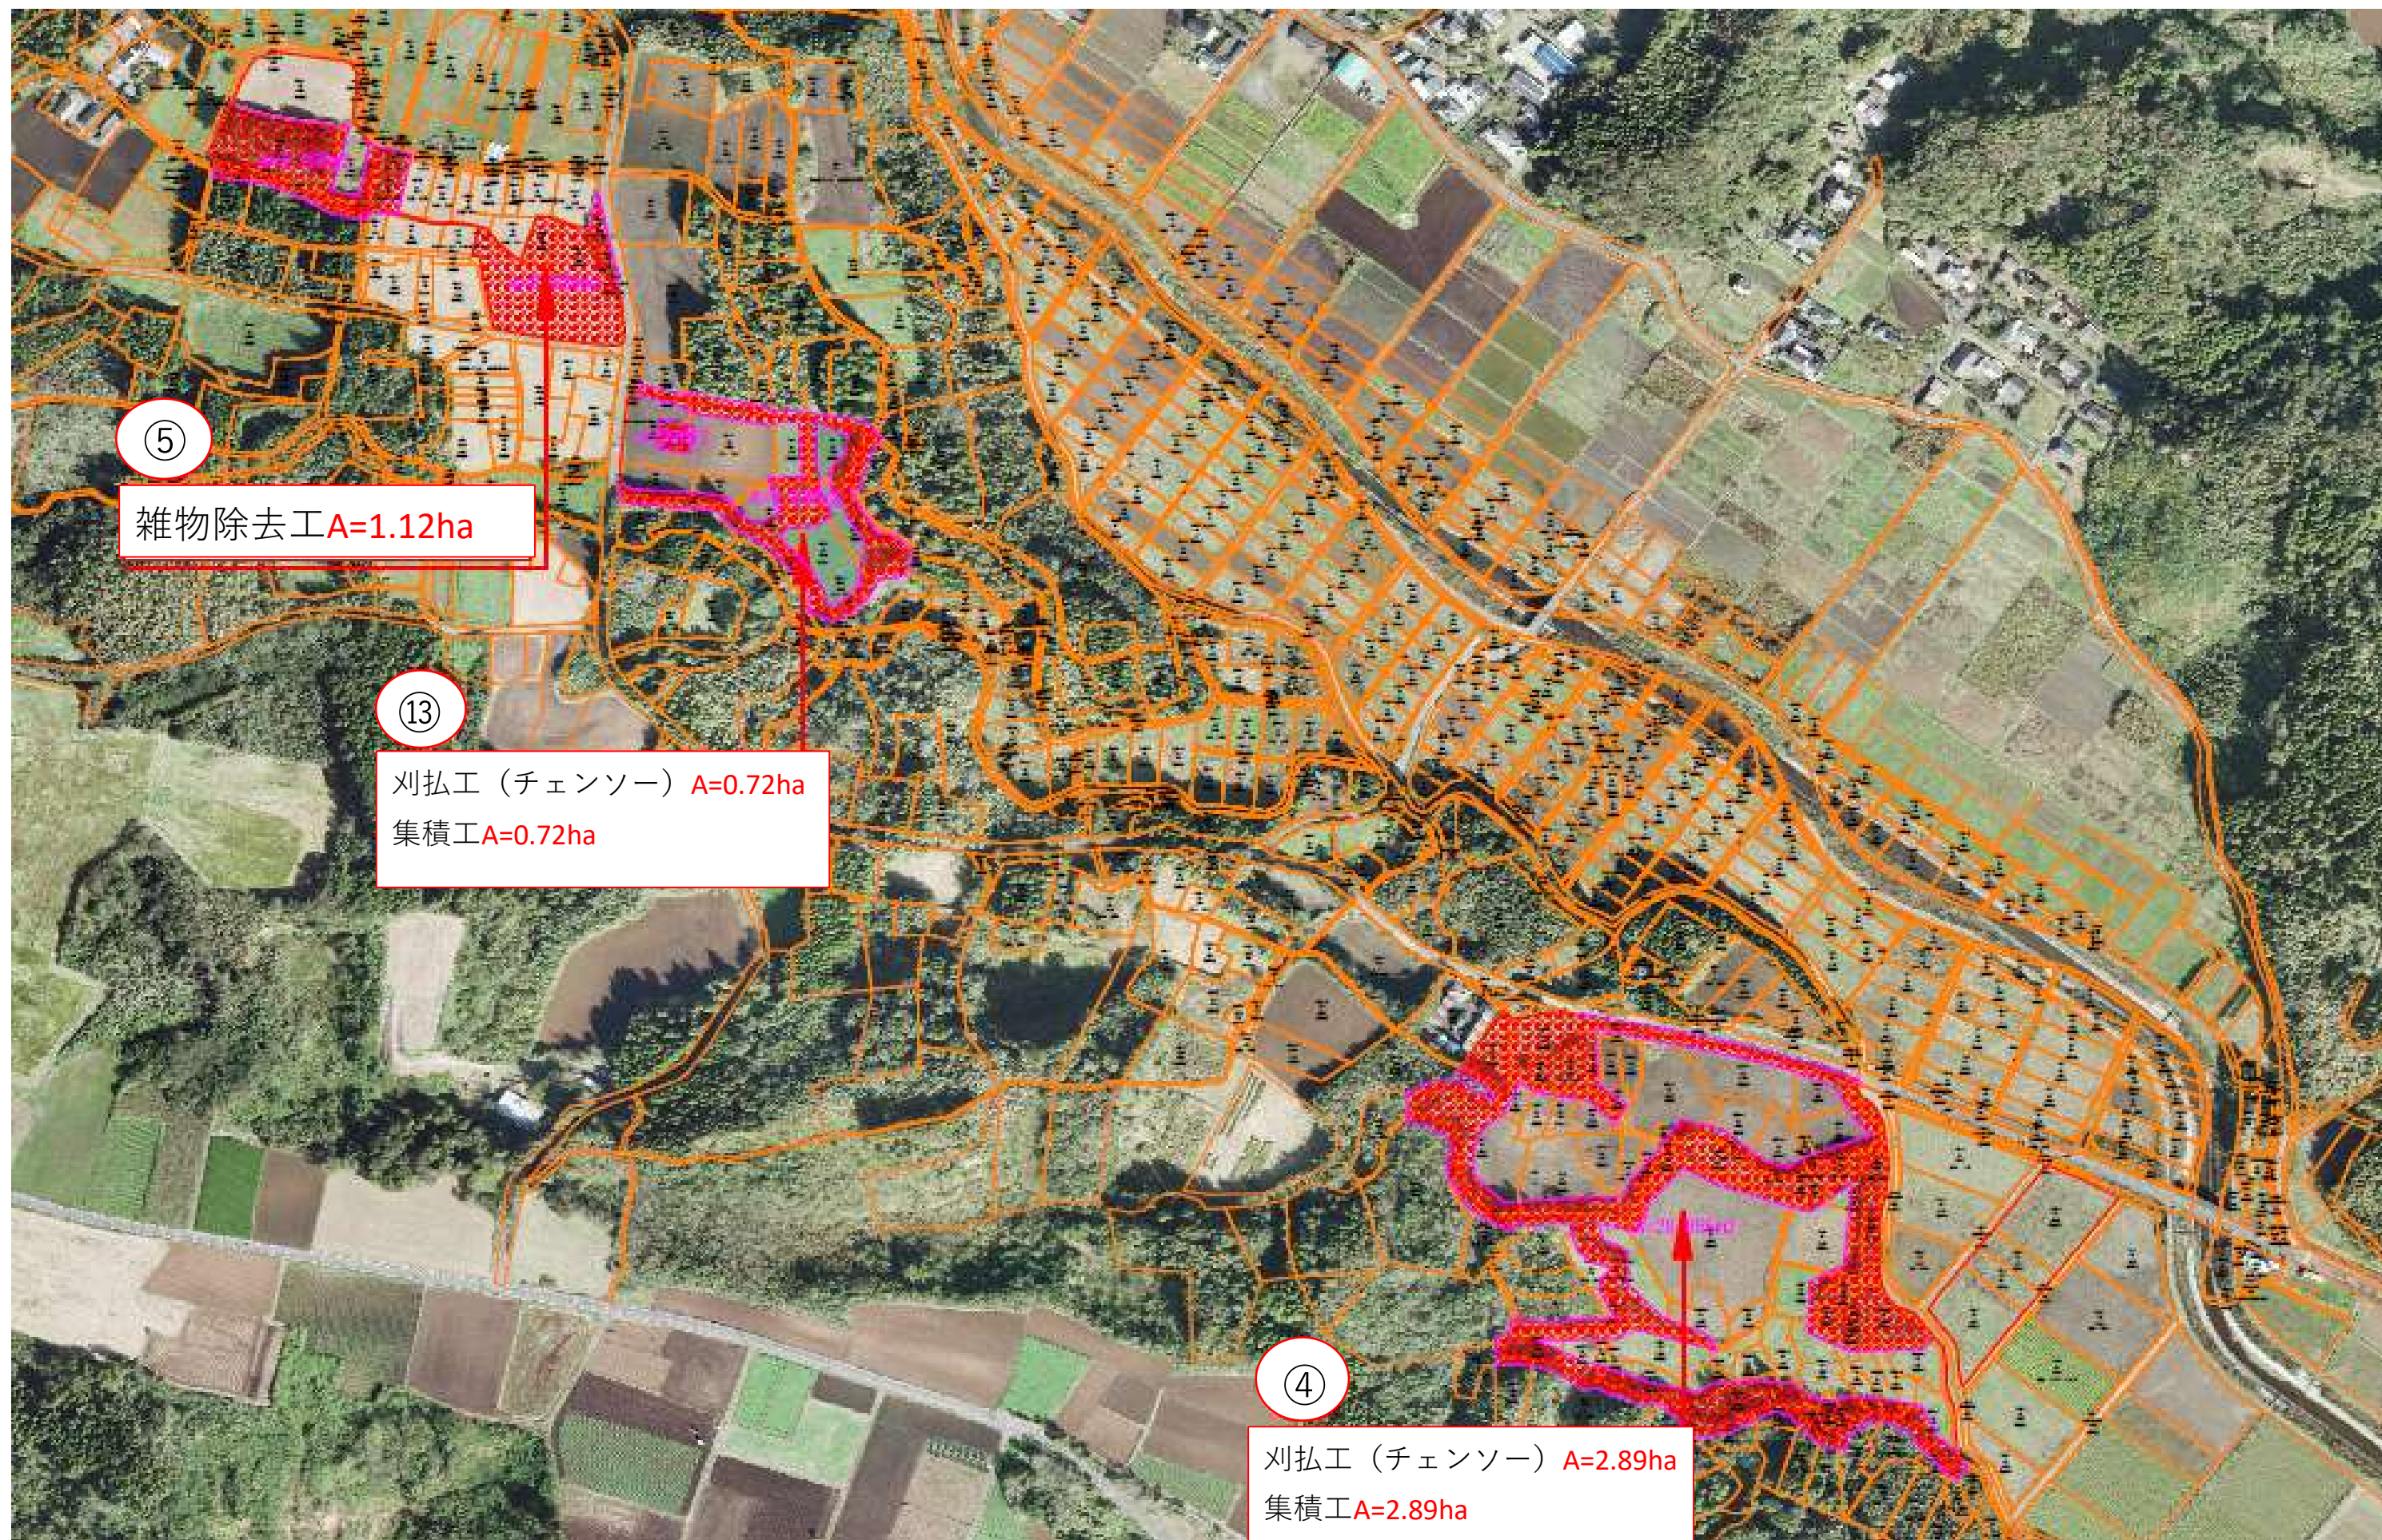

⑤

雑物除去工 A=1.12ha

⑬


刈払工（チェーンソー） A=0.72ha
集積工 A=0.72ha

④

刈払工（チェーンソー） A=2.89ha
集積工 A=2.89ha

	公益社団法人 宮崎県農業振興公社 宮崎市恒久1丁目7番地14	(工事名) 令和8年度畜産担い手育成総合整備事業 児湯地区 1工区 新富町12団地 草地整備改良工事(立木伐採等)	(図面名) 平面図	図面番号 4
			(縮写) Not To Scale	

ほ場④⑤⑬

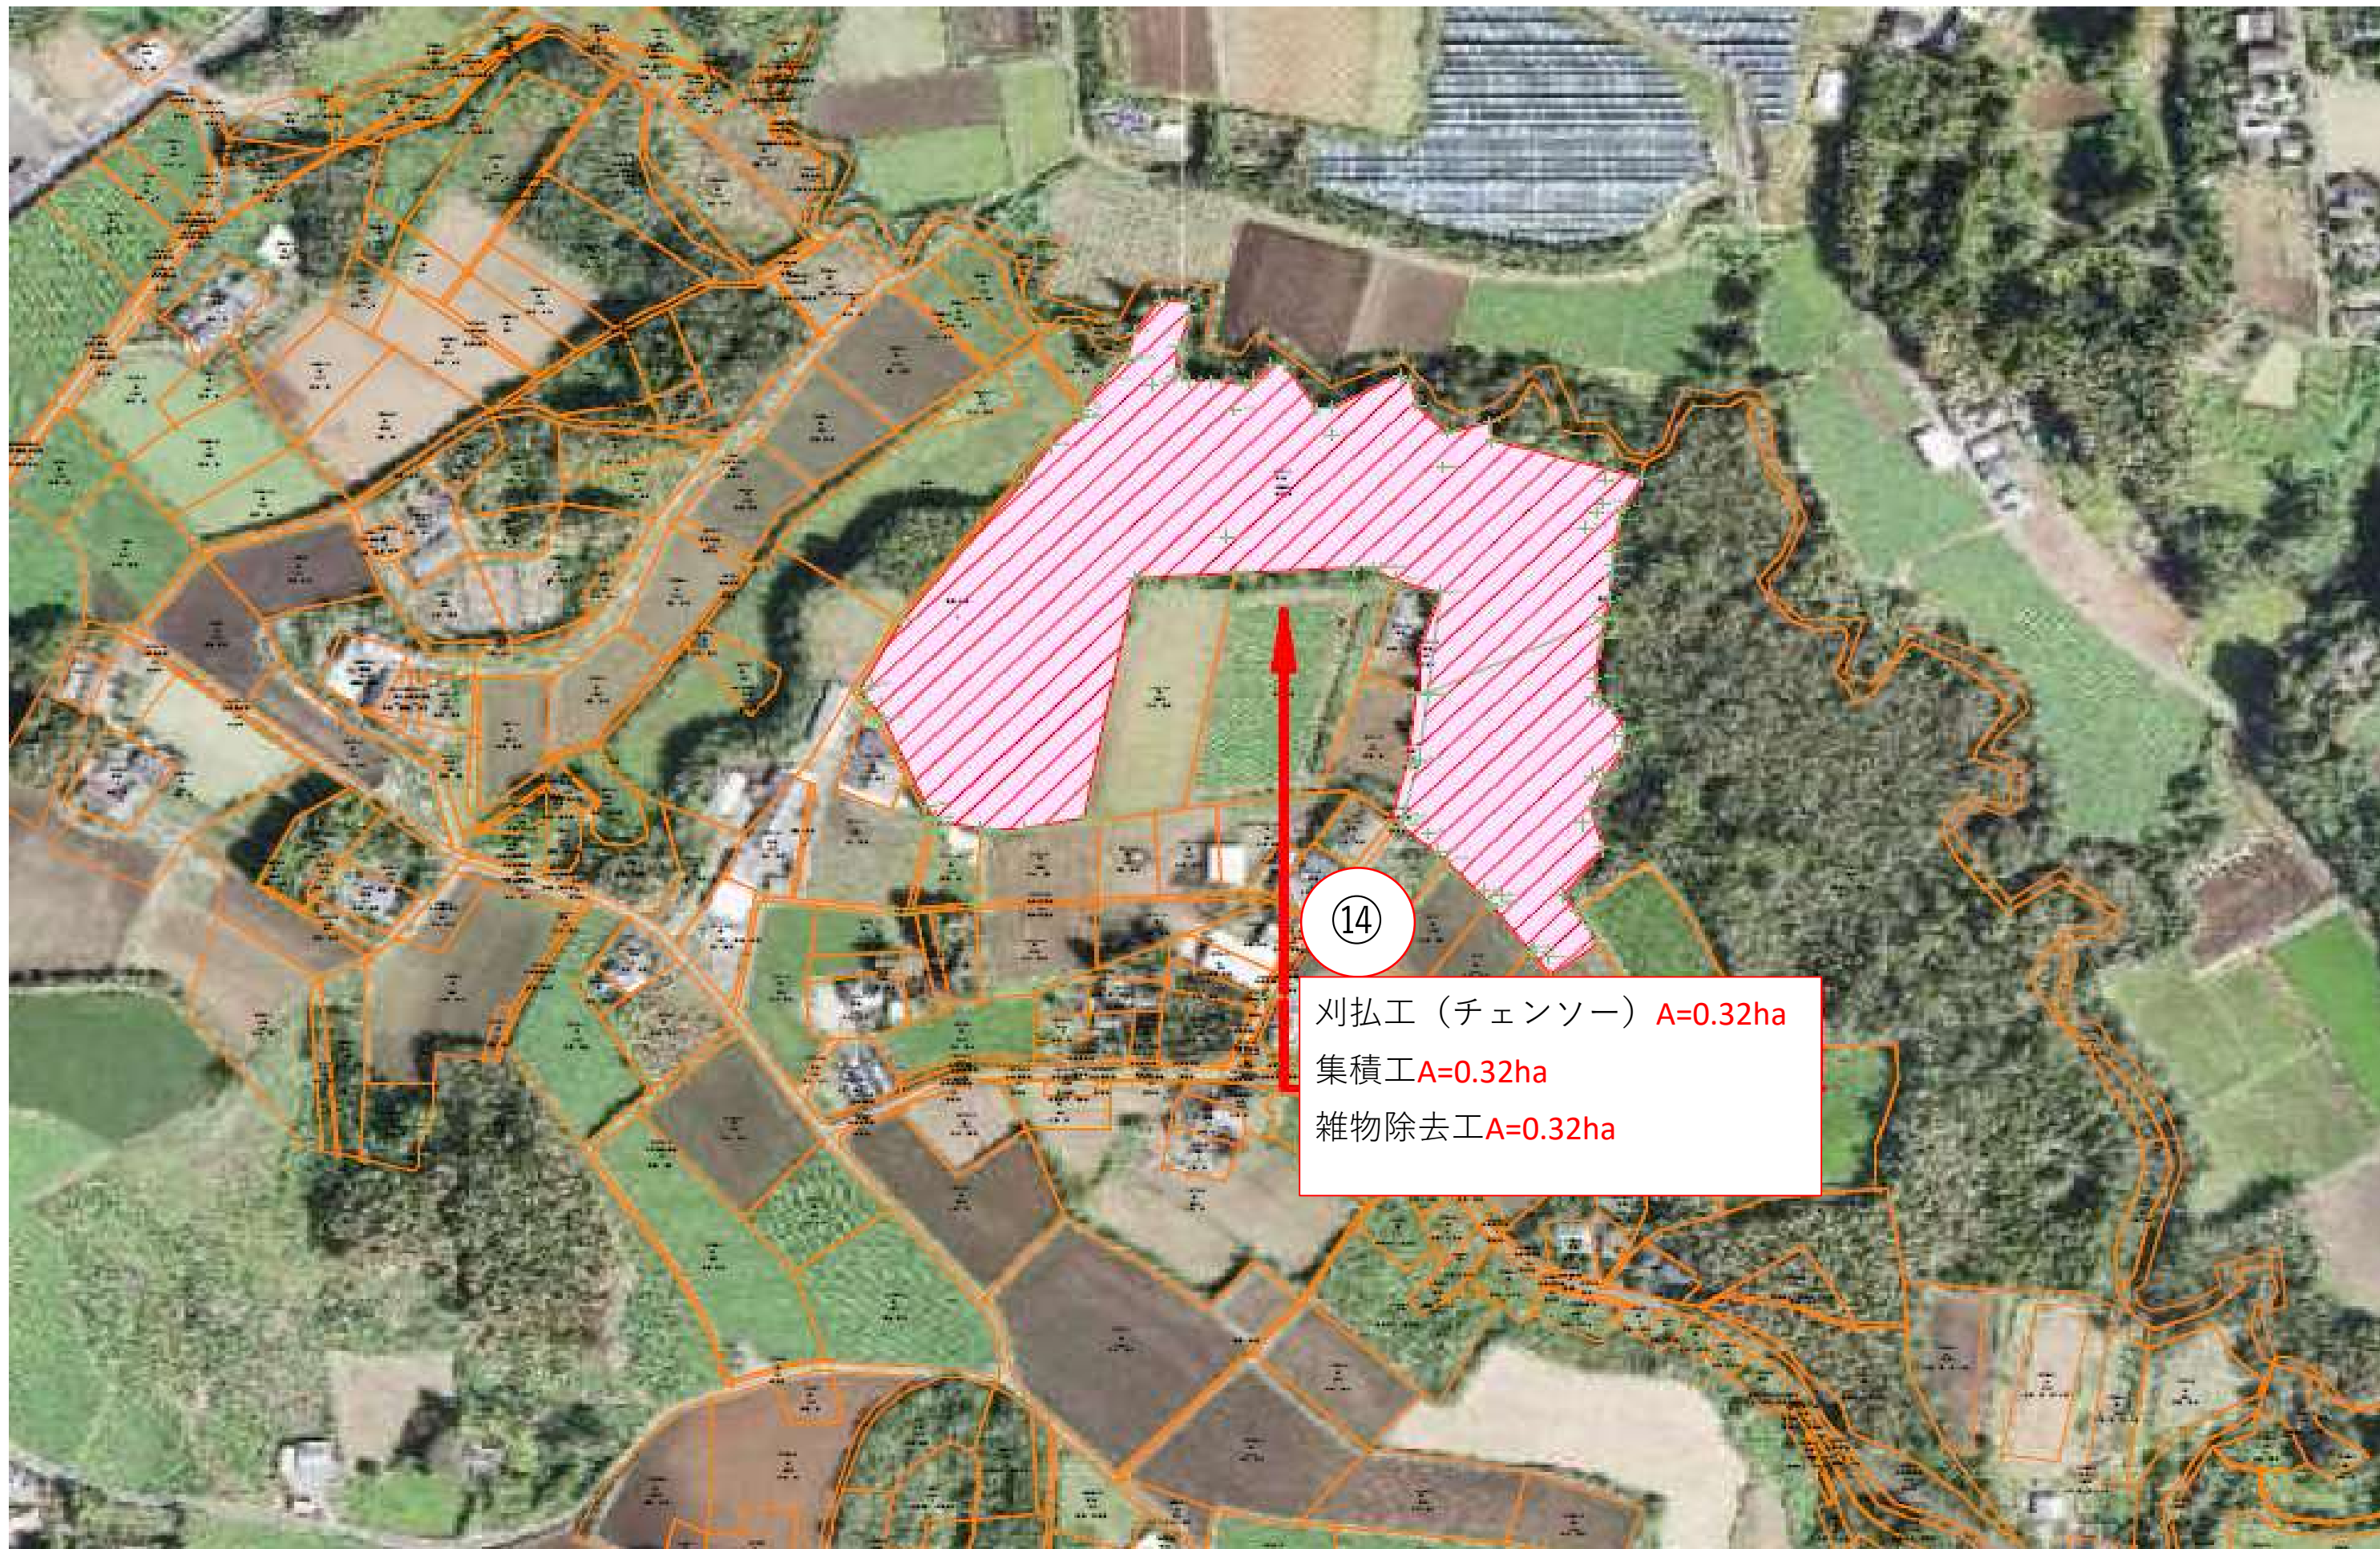

⑭

刈払工（チェーンソー）A=0.32ha

集積工A=0.32ha

雑物除去工A=0.32ha

公益社団法人 宮崎県農業振興公社
宮崎市恒久1丁目7番地14

(工事名)
令和8年度畜産担い手育成総合整備事業
児湯地区 1工区 新富町12団地 草地整備改良工事(立木伐採等)

(図面名)
平面図 ほ場⑭
(縮写) Not To Scale

図面番号
5